

BUDYNEK PRZEMYSŁOWY

kondygnacja I (poziom 0)

| | |
|-----------------------------|--------------------|
| powierzchnia użytkowa* | 766 m ² |
| pow. części przemysłowej | 670 m ² |
| pow. części biurowej** | 96 m ² |
| powierzchnia komunikacji*** | 58 m ² |

* powierzchnia części przemysłowej wraz z częścią biurową

**powierzchnia biurowa: pow. pomieszczeń biurowych, socjalnych, sanitarnych, gospodarczych

*** powierzchnia korytarzy, łączników, klatki schodowej


kondygnacja I + II

| | |
|-----------------------------|--------------------|
| powierzchnia zabudowy | 972 m ² |
| powierzchnia użytkowa* | 958 m ² |
| pow. części przemysłowej | 670 m ² |
| pow. części biurowej** | 288 m ² |
| powierzchnia komunikacji*** | 116 m ² |

* powierzchnia części przemysłowej wraz z częścią biurową

**powierzchnia biurowa: pow. pomieszczeń biurowych, socjalnych, sanitarnych, gospodarczych

*** powierzchnia korytarzy, łączników, klatki schodowej

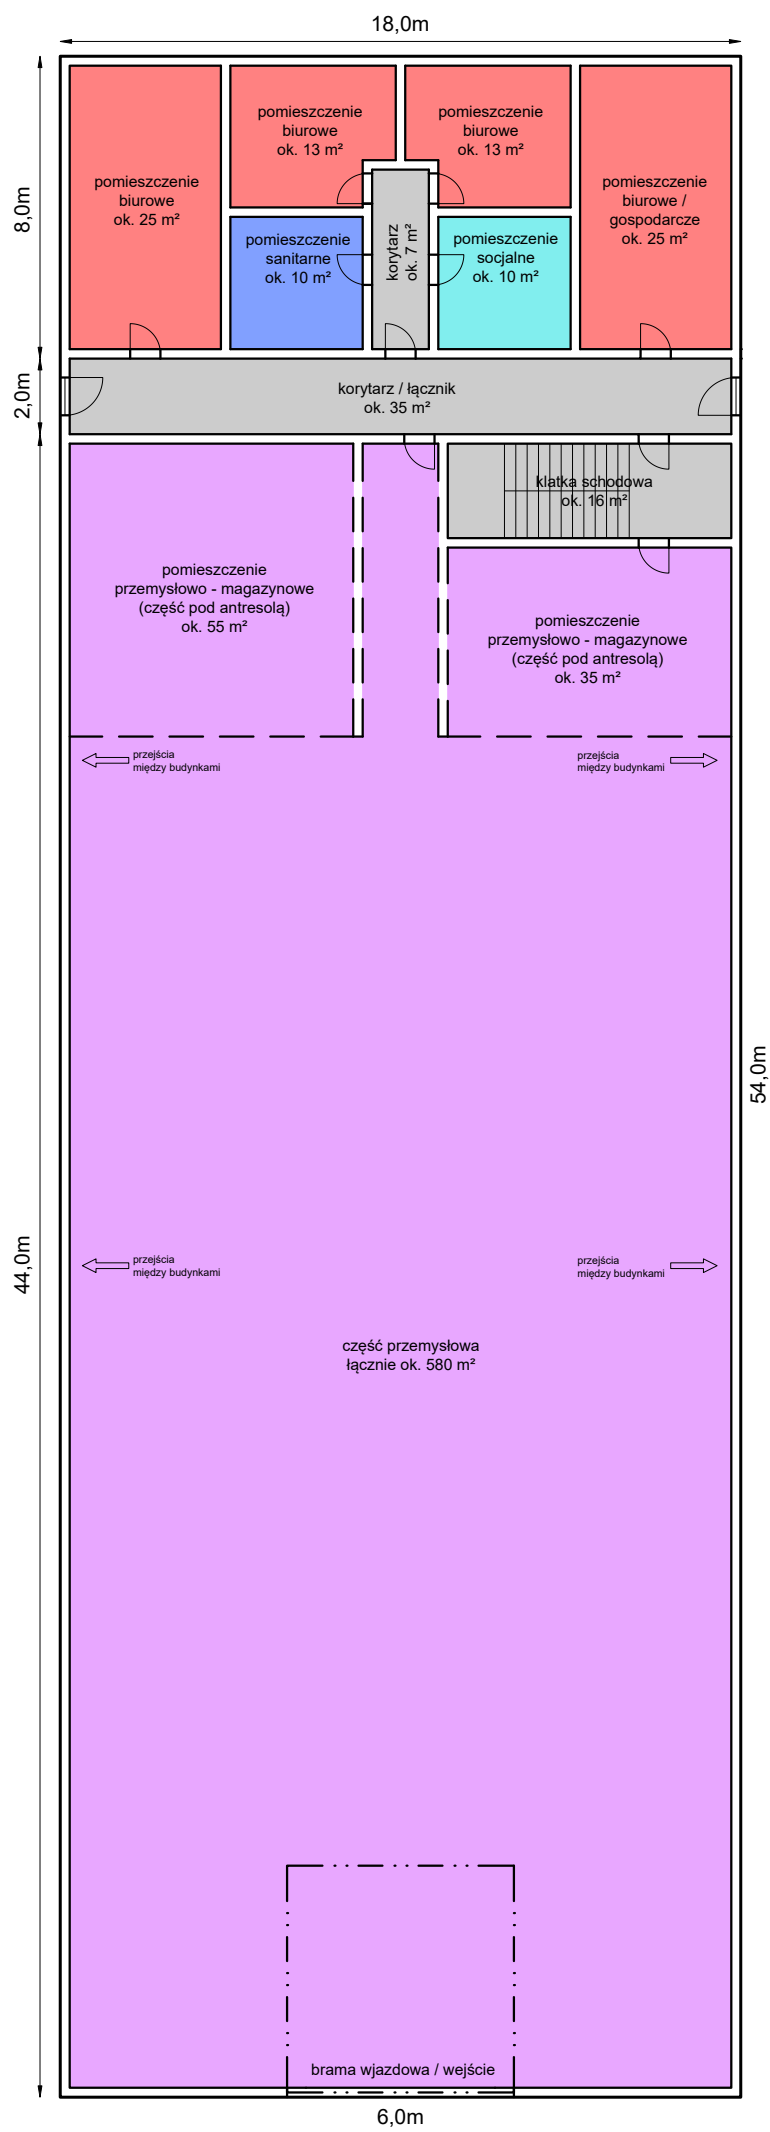

SKALA 1:200

KONDYGNACJA I (poziom 0)